


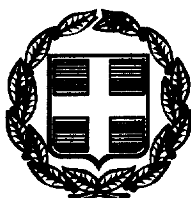

ΕΦΗΜΕΡΙΣ ΤΗΣ ΚΥΒΕΡΝΗΣΕΩΣ

ΤΗΣ ΕΛΛΗΝΙΚΗΣ ΔΗΜΟΚΡΑΤΙΑΣ

ΤΕΥΧΟΣ ΤΕΤΑΡΤΟ **Αρ. Φύλλου 432**

15 Ιουνίου 1999

ΠΕΡΙΕΧΟΜΕΝΑ

ΑΝΑΔΑΣΩΣΕΙΣ

ΑΠΟΦΑΣΕΙΣ

ΠΟΛΕΟΔΟΜΙΑ

ΑΠΟΦΑΣΕΙΣ

ΑΝΑΔΑΣΩΣΕΙΣ

ΑΠΟΦΑΣΕΙΣ

Αριθ. 1243 (1)

Κήρυξη αναδασωτέας έκτασης εμβαδού 19.387 τ.μ. στη θέση «Μουζουρούκι» Περιφέρειας Δήμου Βιάννου (πρώην Κοινότητας Άνω Βιάννου), Ν. Ηρακλείου.

Ο ΓΕΝΙΚΟΣ ΓΡΑΜΜΑΤΕΑΣ ΠΕΡΙΦΕΡΕΙΑΣ ΚΡΗΤΗΣ

Έχοντας υπόψη:

1) Το Ν. 2503/1997 «Διοίκηση, οργάνωση, στελέχωση της Περιφέρειας, ρύθμιση θεμάτων για την Τοπική Αυτοδιοίκηση και άλλες διατάξεις» (Φ.Ε.Κ. 107/τ.Α/30.5.1997).

2) Τις διατάξεις του άρθρου του 117 παρ. 3 του Συντάγματος.

3) Τις διατάξεις του Ν. 3200/55 «Περί Διοικητικής Αποκέντρωσης» όπως τροποποιήθηκαν και συμπληρώθηκαν μεταγενέστερα με το Ν.Δ. 532/1970.

4) Τις διατάξεις του Ν. 998/79 «Περί προστασίας των δασών και δασικών εν γένει εκτάσεων της χώρας» (ΦΕΚ 289/1979/τ.Α) και ειδικότερα του άρθρου 38 παρ. 1 σε συνδυασμό με το άρθρο 41 παρ. 1.

5) Τις διαταγές του Υπουργείου Γεωργίας:

α) 204809/761/24.2.1978, β) 210851/1228/12.4.1978, γ) 222899/2424/10.7.1978, δ) 173235/2090/3.7.1979, ε) 160417/1180/8.7.1980, ζ) 182447/3049/24.9.1980, η) 178936/4496/20.11.1981, θ) 154659/24.5.1982.

6) Το άρθρο 12 Ν. 2040/1992 «Ρύθμιση θεμάτων αρμοδιότητας του Υπουργείου Γεωργίας και Νομικών προσώπων εποπτείας του και άλλες διατάξεις» (ΦΕΚ 70/τ.Α/23.4.1992).

7) Το αριθμ. 851444/1468/9.9.1992 έγγραφο του τμήματος Αναδασώσεων του Υπουργείου Γεωργίας, σύμφωνα με το οποίο θα πρέπει να κοινοποιούνται αμέσως σ' αυτό όλες οι πράξεις κηρύξεως ως αναδασωτέων των εκτάσεων που αλλοιώνονται, καθώς και τυχόν άρσεις που στέλνονται στο Εθνικό Τυπογραφείο για δημοσίευση στην Εφημερίδα της Κυβερνήσεως, χωρίς να αναμένεται η δημοσίευσή τους η οποία συνήθως καθυστερεί.

8) Την αριθμ. 1080/14.4.1999 εισήγηση της Δ/νσης Δασών Ηρακλείου για κήρυξη ως αναδασωτέας της εκτάσεως, που αναφέρεται στο θέμα, της οποίας η βλάστηση καταστράφηκε από αποψίλωση, με σκοπό την προστασία της, τη διατήρηση του δασικού χαρακτήρα της ώστε να αποκλεισθεί η διάθεση αυτής για άλλο προορισμό και την επαναφορά με φυσική ή τεχνητή αναγέννηση της δασικής βλαστήσεως στην προ της αλλοιώσεως κατάσταση.

9) Την αριθ. 5972/13.8.1998 απόφασή μας «Ορισμός εισηγητών και μεταβίβαση εξουσίας υπογραφής «Με Εντολή Γενικού Γραμματέα» αποφάσεων, εγγράφων και άλλων πράξεων στο Γενικό Δ/ντή, στους Προϊσταμένους Διευθύνσεων και Προϊσταμένους Τμημάτων και Γραφείων των Υπηρεσιών της Περιφέρειας», αποφασίζουμε:

Κηρύσσουμε αναδασωτέα με σκοπό την προστασία της, τη διατήρηση του δασικού χαρακτήρα της ώστε να αποκλεισθεί η διάθεση αυτής για άλλο προορισμό και την επαναφορά με φυσική ή τεχνητή αναγέννηση της δασικής βλαστήσεως στην προ της αλλοιώσεως κατάσταση, την δημόσια δασική έκταση εμβαδού δεκαεννέα στρεμμάτων και τριακοσίων ογδόντα επτά (19,387) τ.μ. που βρίσκεται στη θέση «Μουζουρούκι» Περιφέρειας Δήμου Βιάννου και προσδιορίζεται από τα στοιχεία Α, Β, Γ, Δ, Ε, Ζ, Η, Θ, Ι, Κ, Λ, Μ, Ν, Ξ, Ο, Π, Ρ, Σ. Τ, Υ, Φ, Χ, Ψ, Ω, Α στο με ημερομηνία 22.3.1999 συνημμένο τοπογραφικό της Δασοπόνου Δασονομείου Καστελίου Πεδιάδος Ευανθίας Μαγκουφά-

κη το οποίο έχει θεωρηθεί από το Δ/ντή Δασών Ηρακλείου.

Η έκταση έχει όρια:

Ανατολικά: Δασική έκταση (φαράγγι).

Δυτικά: Παλιό εγκαταλειφθέντα αγρό (Δασική έκταση).

Βόρεια: ομοίως ως άνω.

Νότια: Δασική έκταση.

όπως και στο συνημμένο διάγραμμα φαίνεται το οποίο αποτελεί αναπόσπαστο μέρος της απόφασης αυτής.

Η απόφαση αυτή να δημοσιευθεί στην Εφημερίδα της Κυβερνήσεως.

Ηράκλειο, 14 Απριλίου 1999

Με εντολή Γενικού Γραμματέα Περιφέρειας

Η Γενική Διευθύντρια

ΜΑΡΙΑ ΛΥΓΙΔΑΚΗ - ΙΩΑΝΝΙΔΟΥ

ΠΟΛΕΟΔΟΜΙΑ

ΑΠΟΦΑΣΕΙΣ

Αριθ. 71/99 (2)

Τροποποίηση ρυμοτομιού σχεδίου πόλεως Μοσχάτου.

ΤΟ ΔΗΜΟΤΙΚΟ ΣΥΜΒΟΥΛΙΟ ΜΟΣΧΑΤΟΥ

Έχοντας υπόψη :

1. Τις διατάξεις του Ν. Δ/τος της 17-7/16-8-1923.
2. Τις διατάξεις του άρθρου 33 παρ. 3 του Ν.1337/83 (ΦΕΚ.33Α΄/14-3-83).
3. Το από 30.3.1990 Π.Δ. (ΦΕΚ.202Δ΄/10-4-90) «περί μεταβίβασης αρμοδιοτήτων τροποποιήσεων εγκεκριμένου σχεδίου πόλεως και πολεοδομικών εφαρμογών στο Δήμο Μοσχάτου».
4. Την 36/98 αιτόφαση του Δημοτικού Συμβουλίου Μοσχάτου.
5. Την από 4.11.98 εισήγηση της Υπηρεσίας του Δήμου.
6. Την γνωμοδότηση του Ν.Σ.Χ.Ο.Π.Ν.Α. από τη συνεδρίαση της 16.12.98 πρακτικό 23 θέμα 6ο υπέρ της τροποποίησης του ρυμοτομικού σχεδίου Μοσχάτου με το χαρακτηρισμό του τμήματος της οδού Αθ. Διάκου από Αγίου Κωνσταντίνου, έως Λ. Ακτής Ποσειδώνος, σε πεζόδρομο, αποφασίζει ομόφωνα:

Εγκρίνει την τροποποίηση του ρυμοτομικού σχεδίου πόλεως Μοσχάτου με τον χαρακτηρισμό της οδού Αθανασίου Διάκου από Αγ. Κωνσταντίνου έως Λ. Ακτής Ποσειδώνος σε πεζόδρομο, και όπως ειδικότερα φαίνεται στο από Απρίλιο 1993 σχεδιάγραμμα με κλίμακα 1 : 500, που συνέταξε η Τεχνική Υπηρεσία του Δήμου, το οποίο συνοδεύει την απόφαση αυτή.

Για την ενημέρωση των ενδιαφερομένων το σχεδιάγραμμα θα αναρτηθεί επί 15νθήμερο στο Γραφείο Πολεοδομίας Δήμου Μοσχάτου, Κοραή 36 και Ιθάκης.

Η ισχύς της απόφασης αρχίζει από τη δημοσίευσή της στην Εφημερίδα της Κυβερνήσεως.

Κάλυψη δαπάνης


Από τις διατάξεις αυτής της απόφασης δεν προκαλείται δαπάνη που θα βαρύνει τον προϋπολογισμό του Δήμου.


Η παρούσα απόφαση να δημοσιευθεί στην Εφημερίδα της Κυβερνήσεως.

Μοσχάτο, 16 Μαρτίου 1999

Ο Πρόεδρος του Δημοτικού Συμβουλίου
ΑΝΔΡΕΑΣ Γ. ΕΥΘΥΜΙΟΥ

ΟΤ 13α
ΦΛΕΜΙΓΚ
ΟΤ 15
ΟΤ 12α
ΠΛΑΤΕΙΑ
ΑΘΑΝΑΣΙΟΥ ΔΙΑΚΟΥ
ΛΕΩΦΟΡΟΣ ΜΑΚΡΥΓΙΑΝΝΗ
ΠΑΙΔΟΤΟΠΟΣ
ΚΟΙΝΟΧΡΗΣΤΟ ΠΡΑΣΙΝΟ
πεζόδρομος
ΑΓ. ΚΩΝ/ΝΟΥ
ΠΑΙΔΟΔΡΟΜΙΟ
ΑΘΑΝΑΣΙΟΥ ΔΙΑΚΟΥ πεζόδρομος
οικοπεδο
ΟΤ 16
ΟΤ 10α
ΟΤ 11
ΤΖΑΦΕΡΗ πεζόδρομος
ΟΤ 10
B

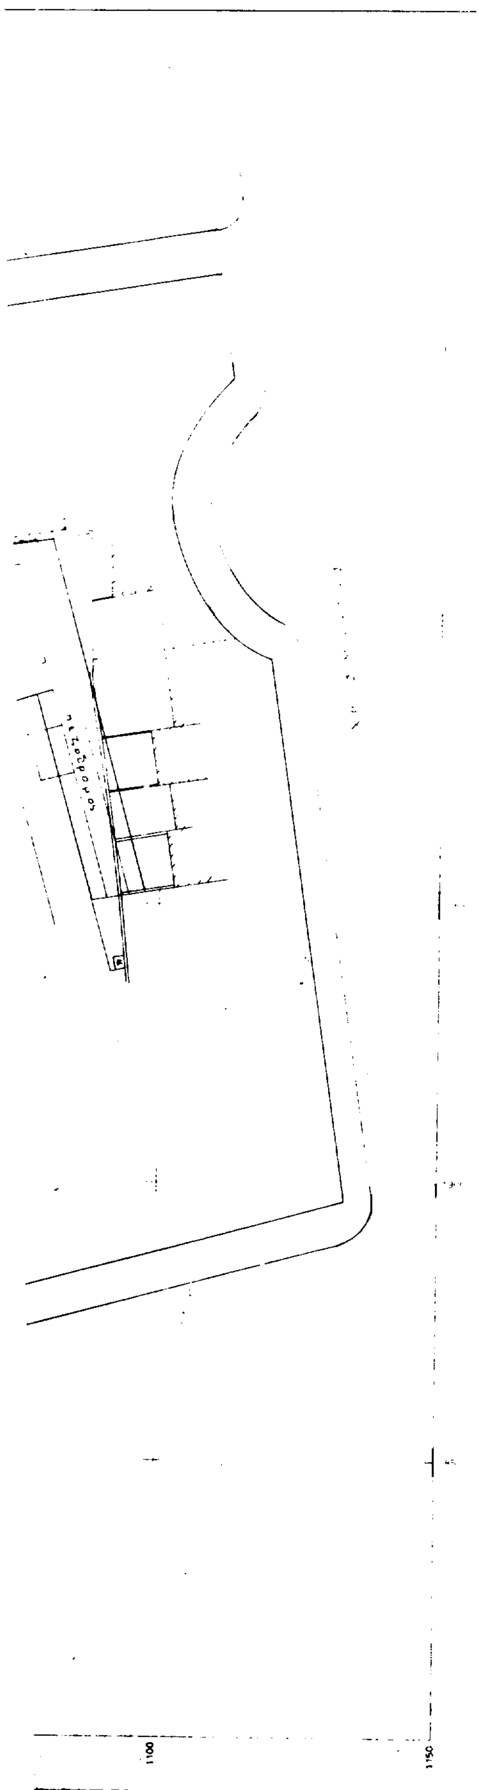

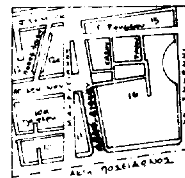

ΑΠΟΣΠΑΣΜΑ ΡΥΜΟΤΟΜΙΚΟΥ
ΚΛΙΜΑΚΑ 1:5000

Εθνικό Τυπογραφείο
Για τεχνικούς λόγους στο σχεδιάγραμμα έγινε σμίκρυνση κατά ποσοστό ... %

ΓΙΑ ΧΡΗΣΗ ΔΗΜΟΣΙΑΣ ΥΠΗΡΕΣΙΑΣ
ΑΚΡΙΒΕΣ ΑΝΤΙΓΡΑΦΟ
28-3-1993

ΜΟΣΧΑΤΟ 10-3-93

Τ Υ 2
ΤΑΞΙΑΡΧΗΣ Γ. ΠΑΠΑΛΙΤΣΗΣ

ΤΕΧΝΙΚΗ ΥΠΗΡΕΣΙΑ ΔΗΜΟΥ ΜΟΣΧΑΤΟΥ

ΜΕΛΕΤΗ - ΕΡΓΟ

ΤΡΟΠΟΠΟΙΗΣΗ ΤΟΥ ΡΥΜΟΤΟΜΙΚΟΥ ΣΧΕΔΙΟΥ ΠΟΛΕΩΣ ΜΟΣΧΑΤΟΥ ΜΕ ΤΟΝ ΧΑΡΑΚΤΗΡΙΣΜΟ ΤΟΥ ΤΜΗΜΑΤΟΣ ΤΗΣ ΟΔΟΥ ΑΘΑΝ ΔΙΑΚΟΥ ΑΠΟ ΑΓ. ΚΩΝ/ΝΟΥ ΕΩΣ Λ. ΑΚΤΗ ΠΟΣΕΙΔΩΝΟΣ ΣΕ ΠΕΖΟΔΡΟΜΟ.

ΣΧΕΔΙΟ

ΤΟΠΟΓΡΑΦΙΚΟ ΔΙΑΓΡΑΜΜΑ

ΗΜΕΡΟΜΗΝΙΑ	ΚΛΙΜΑΚΑ
ΑΠΡΙΛΙΟΣ 1993	1:500

Ο ΣΥΝΤΑΞΑΣ	Ο ΕΛΕΓΞΑΣ	Ο ΔΙΕΥΘΥΝΤΗΣ

Αριθ. 70/99 (3)

Τροποποίηση του ρυμοτομικού σχεδίου πόλεως Μοσχάτου με την πεζοδρόμηση τμήματος της οδού Αθανασίου Διάκου (από Φλέμιγκ έως Αγ. Κωνσταντίνου).

ΤΟ ΔΗΜΟΤΙΚΟ ΣΥΜΒΟΥΛΙΟ ΜΟΣΧΑΤΟΥ

Έχοντας υπόψη:

1. Τις διατάξεις του Ν. Δ/τος της 17-7/16-8-1923.

2. Τις διατάξεις του άρθρου 33 παρ. 3 του Ν.1337/83 (ΦΕΚ.33Α΄/14-3-83).

3. Το από 30.3.1990 Π.Δ. (ΦΕΚ.202Δ΄/10-4-90) «περί μεταβίβασης αρμοδιοτήτων τροποποιήσεων εγκεκριμένου σχεδίου πόλεως και πολεοδομικών εφαρμογών στο Δήμο Μοσχάτου».

4. Την 36/98 αιτόφαση του Δημοτικού Συμβουλίου Μοσχάτου.

5. Την από 4.11.98 εισήγηση της Υπηρεσίας του Δήμου.

6. Την γνωμοδότηση του Ν.Σ.Χ.Ο.Π.Ν.Α. από τη συνεδρίαση της 16.12.98 πρακτικό 23 θέμα 7ο υπέρ της τροποποίησης του ρυμοτομικού σχεδίου Μοσχάτου με την πεζοδρόμηση τμήματος της οδού Αθανασίου Διάκου (από Φλέμιγκ έως Αγ. Κων/νου), αποφασίζει ομόφωνα:

Εγκρίνει την τροποποίηση του ρυμοτομικού σχεδίου πόλεως Μοσχάτου με την πεζοδρόμηση τμήματος της οδού Αθανασίου Διάκου (από Φλέμιγκ έως Αγ. Κωνσταντίνου) και όπως ειδικότερα φαίνεται στο από Μάϊο 1991 σχεδιάγραμμα με κλίμακα 1 : 500, που συνέταξε η Τεχνική Υπηρεσία του Δήμου, το οποίο συνοδεύει την απόφαση αυτή.

Για την ενημέρωση των ενδιαφερομένων το σχεδιάγραμμα θα αναρτηθεί επί 15νθήμερο στο Γραφείο Πολεοδομίας Δήμου Μοσχάτου, Κοραή 36 και Ιθάκης.

Η ισχύς της απόφασης αρχίζει από τη δημοσίευσή της στην Εφημερίδα της Κυβερνήσεως.


Κάλυψη δαπάνης

Από τις διατάξεις αυτής της απόφασης δεν προκαλείται δαπάνη που θα βαρύνει τον προϋπολογισμό του Δήμου.


Η παρούσα απόφαση να δημοσιευθεί στην Εφημερίδα της Κυβερνήσεως.


Μοσχάτο, 16 Μαρτίου 1999

Ο Πρόεδρος του Δημοτικού Συμβουλίου
ΑΝΔΡΕΑΣ Γ. ΕΥΘΥΜΙΟΥ

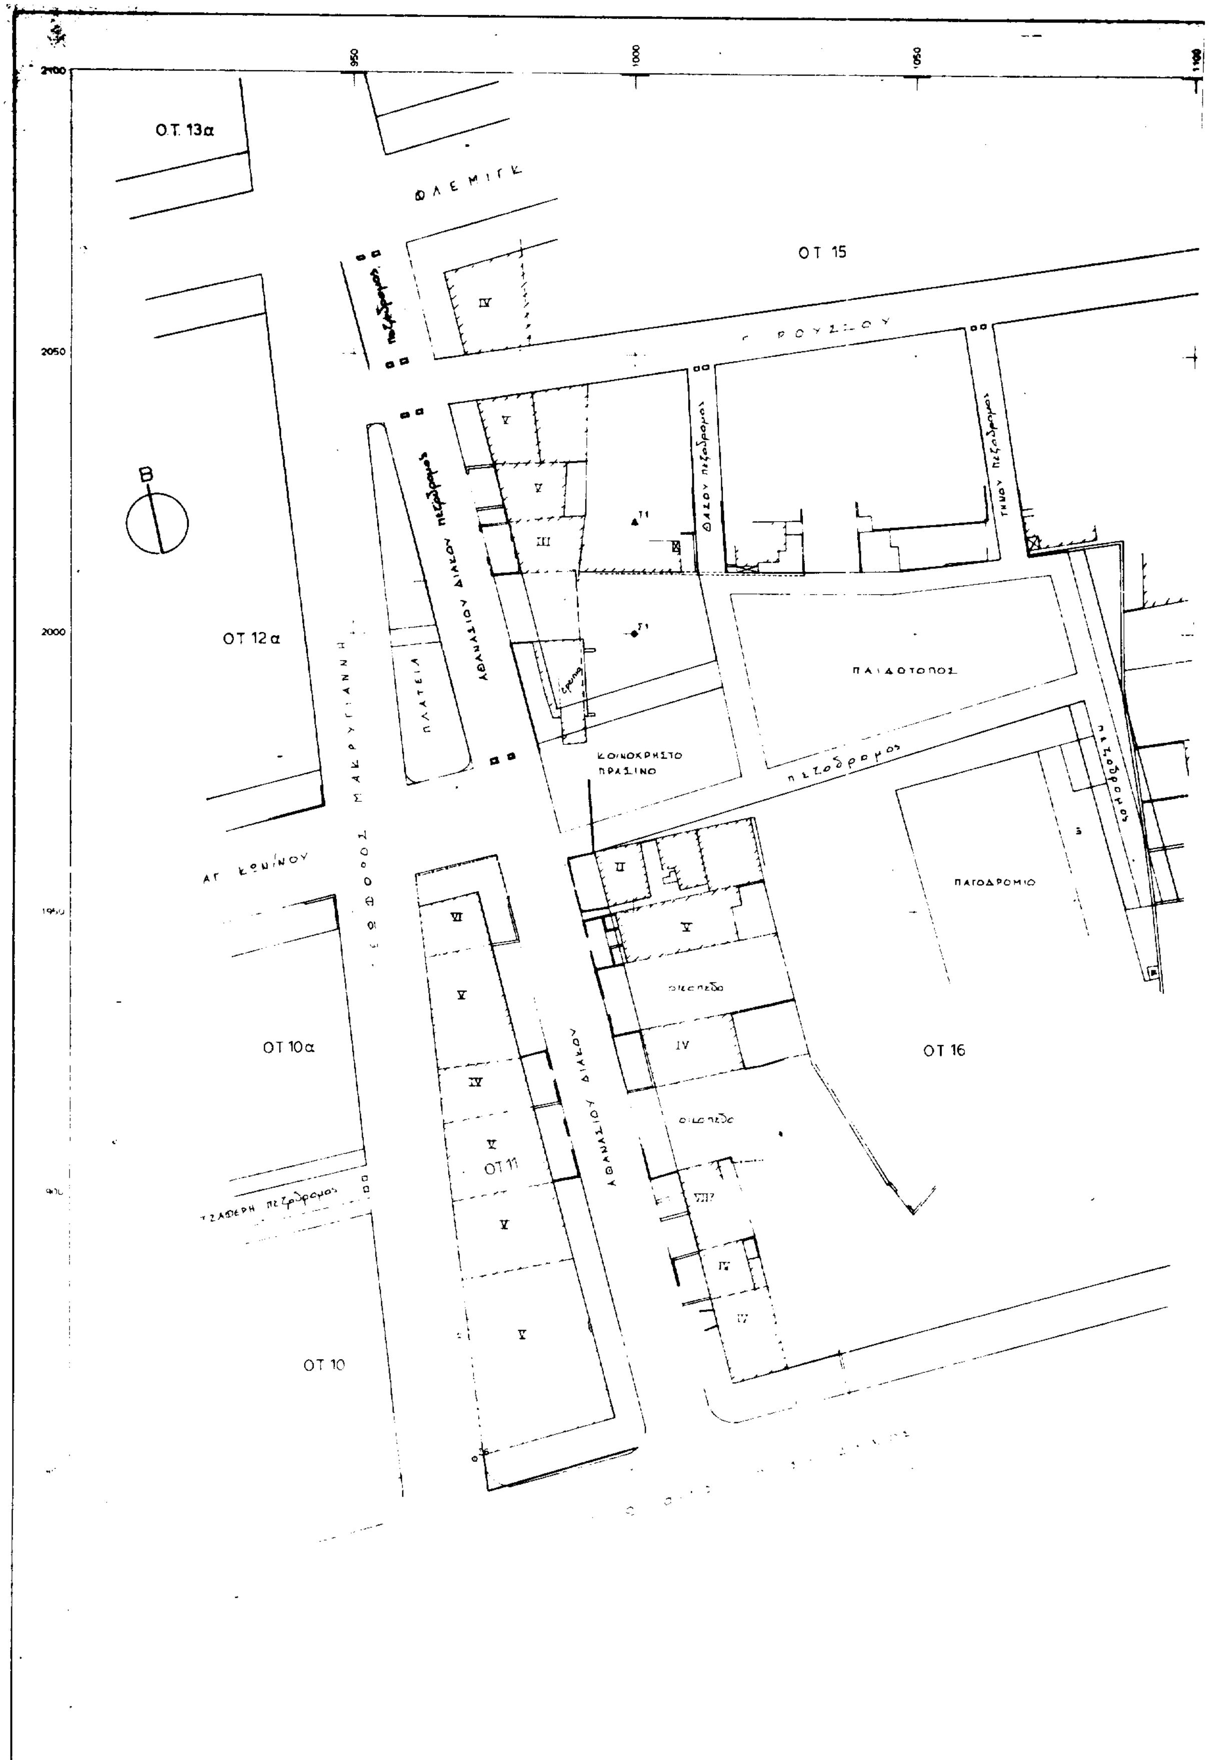

950
1000
1050
1100
2100
2050
2000
Ο.Τ. 13α
ΟΤ 15
ΟΤ 12α
ΟΤ 10α
ΟΤ 10
ΟΤ 11
ΟΤ 16
B
ΑΘΑΝΑΣΙΟΥ ΔΙΑΚΟΥ πεζόδρομος
ΠΛΑΤΕΙΑ
ΑΘΑΝΑΣΙΟΥ ΔΙΑΚΟΥ
ΠΑΙΔΟΤΟΠΟΣ
ΚΟΙΝΟΧΡΗΣΤΟ ΠΡΑΣΙΝΟ
πεζόδρομος
ΠΑΓΟΔΡΟΜΙΟ
οικόπεδο
οικόπεδο

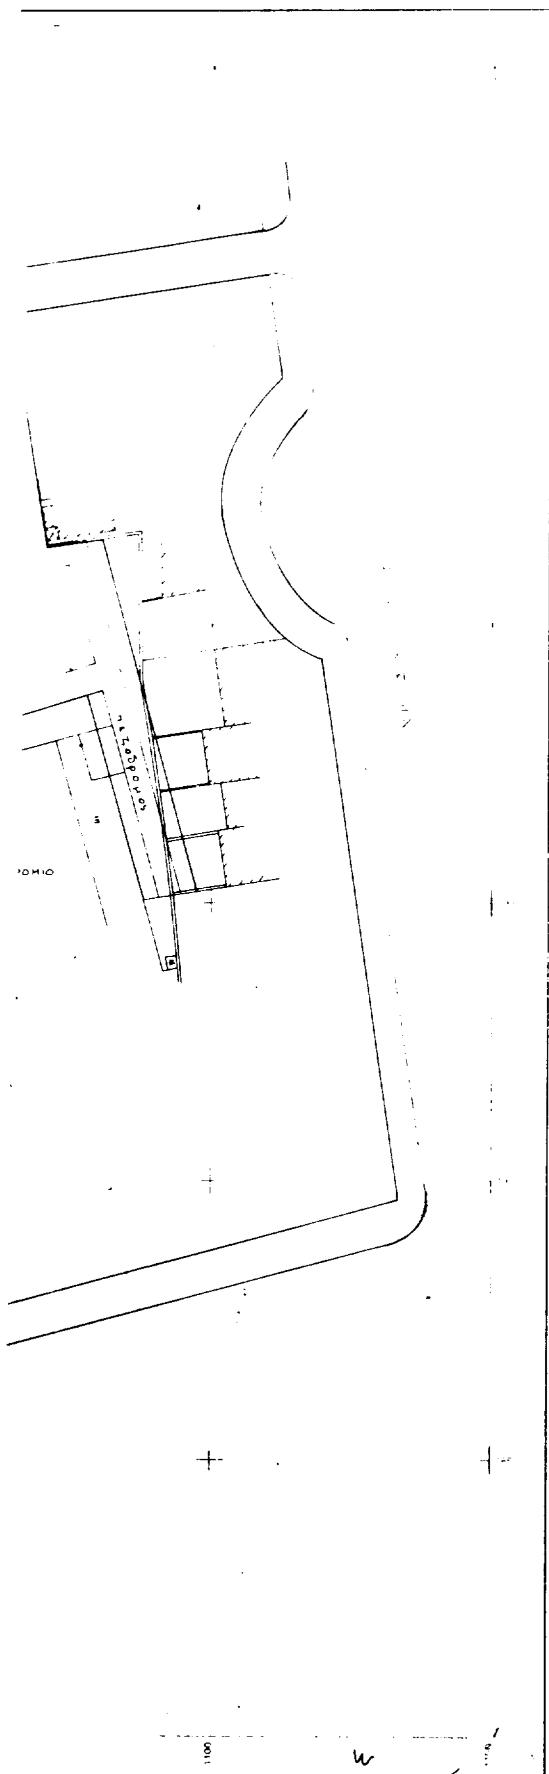

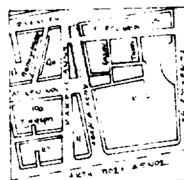

ΕΘΝΙΚΟ ΤΥΠΟΓΡΑΦΕΙΟ
Για τεχνικούς λόγους στο σχέδιο έγινε σμίκρυνση κατά ποσοστό 57 %

70/99

Μοσχάτο 16-3-1999
Ο Νομάρχης
Τ.Υ.Σ.
ΤΑΞΙΑΡΧΗΣ Γ. ΠΑΡΑΝΤΗΜΗΣ

ΓΙΑ ΧΡΗΣΗ ΔΗΜΟΣΙΑΣ ΥΠΗΡΕΣΙΑΣ
ΑΚΡΙΒΕΣ ΑΝΤΙΓΡΑΦΟ
ΜΟΣΧΑΤΟ 28-5-99

ΕΛΛΗΝΙΚΗ ΔΗΜΟΚΡΑΤΙΑ ΔΗΜΟΣ ΜΟΣΧΑΤΟΥ

ΤΕΧΝΙΚΗ ΥΠΗΡΕΣΙΑ ΔΗΜΟΥ ΜΟΣΧΑΤΟΥ

ΜΕΛΕΤΗ - ΕΡΓΟ

ΤΡΟΠΟΠΟΙΗΣΗ ΡΥΜΟΤΟΜΙΚΟΥ ΣΧΕΔΙΟΥ ΠΟΛΕΩΣ ΜΟΣΧΑΤΟΥ ΜΕ ΤΗΝ ΠΕΖΟΔΡΟΜΗΣΗ ΤΜΗΜΑΤΟΣ ΤΗΣ ΟΔΟΥ ΑΘΑΝ. ΔΙΑΚΟΥ (ΑΠΟ ΦΛΕΜΙΓΚ ΕΩΣ ΑΓ. ΚΩΝ/ΝΟΥ)

ΣΧΕΔΙΟ

ΤΟΠΟΓΡΑΦΙΚΟ ΔΙΑΓΡΑΜΜΑ

ΗΜΕΡΟΜΗΝΙΑ	ΚΛΙΜΑΚΑ
ΜΑΙΟΣ 1991	1:500

Ο ΣΥΝΤΑΞΑΣ	Ο ΕΛΕΓΞΑΣ	Ο ΔΙΕΥΘΥΝΤΗΣ